


配置図兼 1階平面図 S=1:100

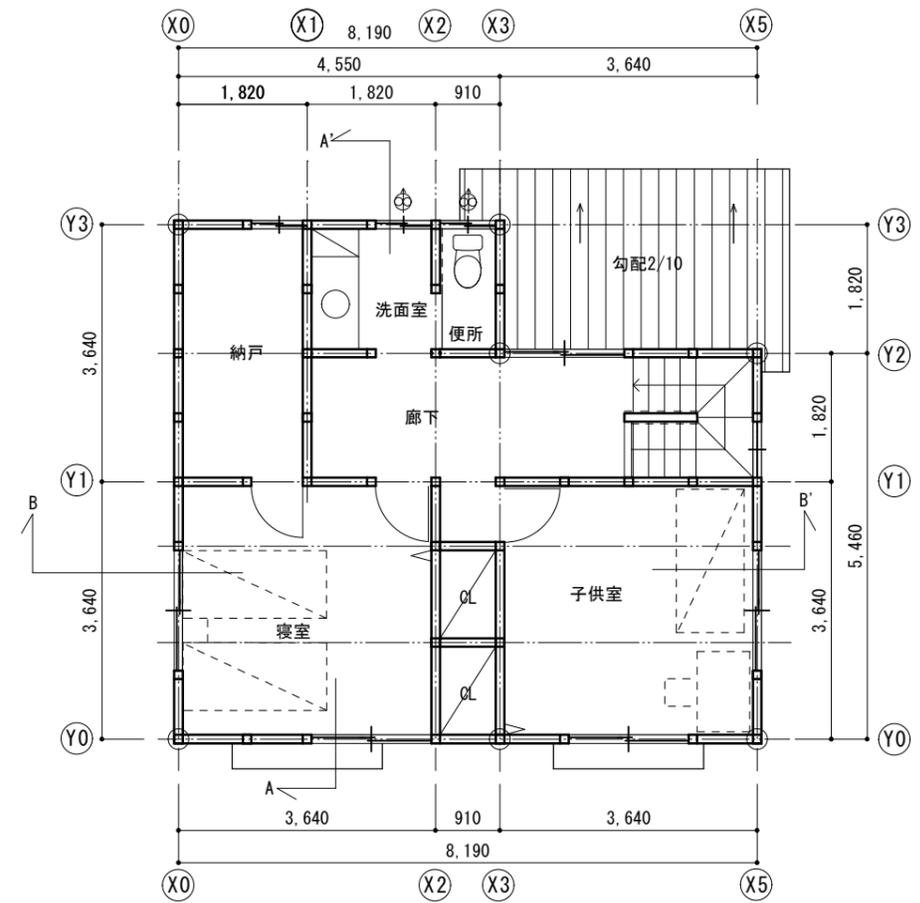

2階平面図 S=1:100

	校名	大阪府立北大阪高等職業技術専門校		図名	1・2階平面図		番号	**	氏名	** **	検図
	課題名	2階建て木造住宅		縮尺	1/100	作成日	06/17				