


A-A'断面図 S=1:100

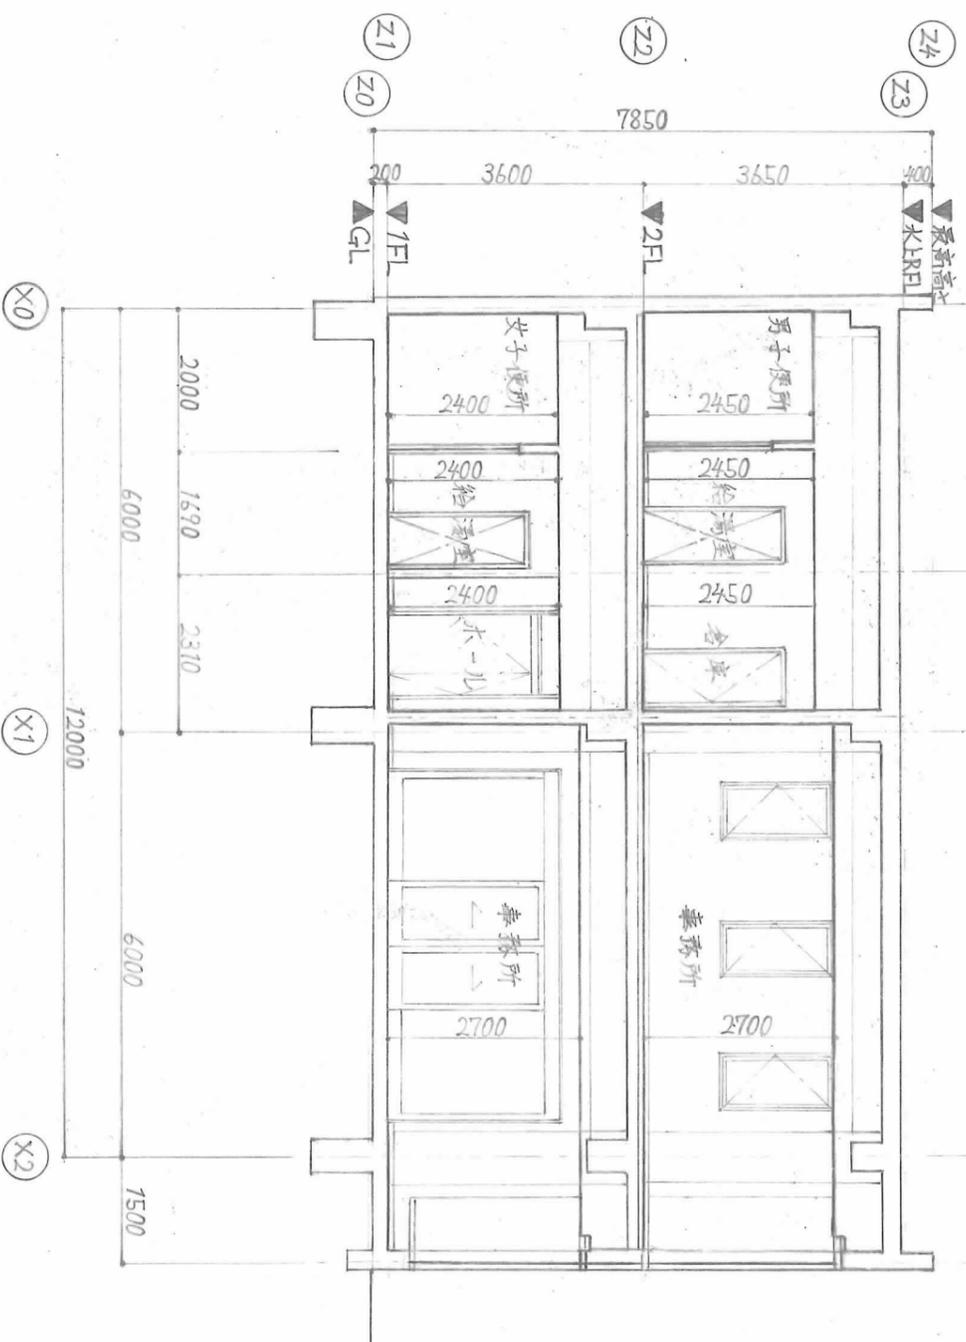

B-B'断面図 S=1:100

校名 大阪府立北大阪高等職業技術専門学校		図名 断面図		校号		氏名	
課題名 RC造貸事務所		縮尺 1/100		作成日 8/25		校図 25.8.26 池口	