


東側立面図 S=1:100

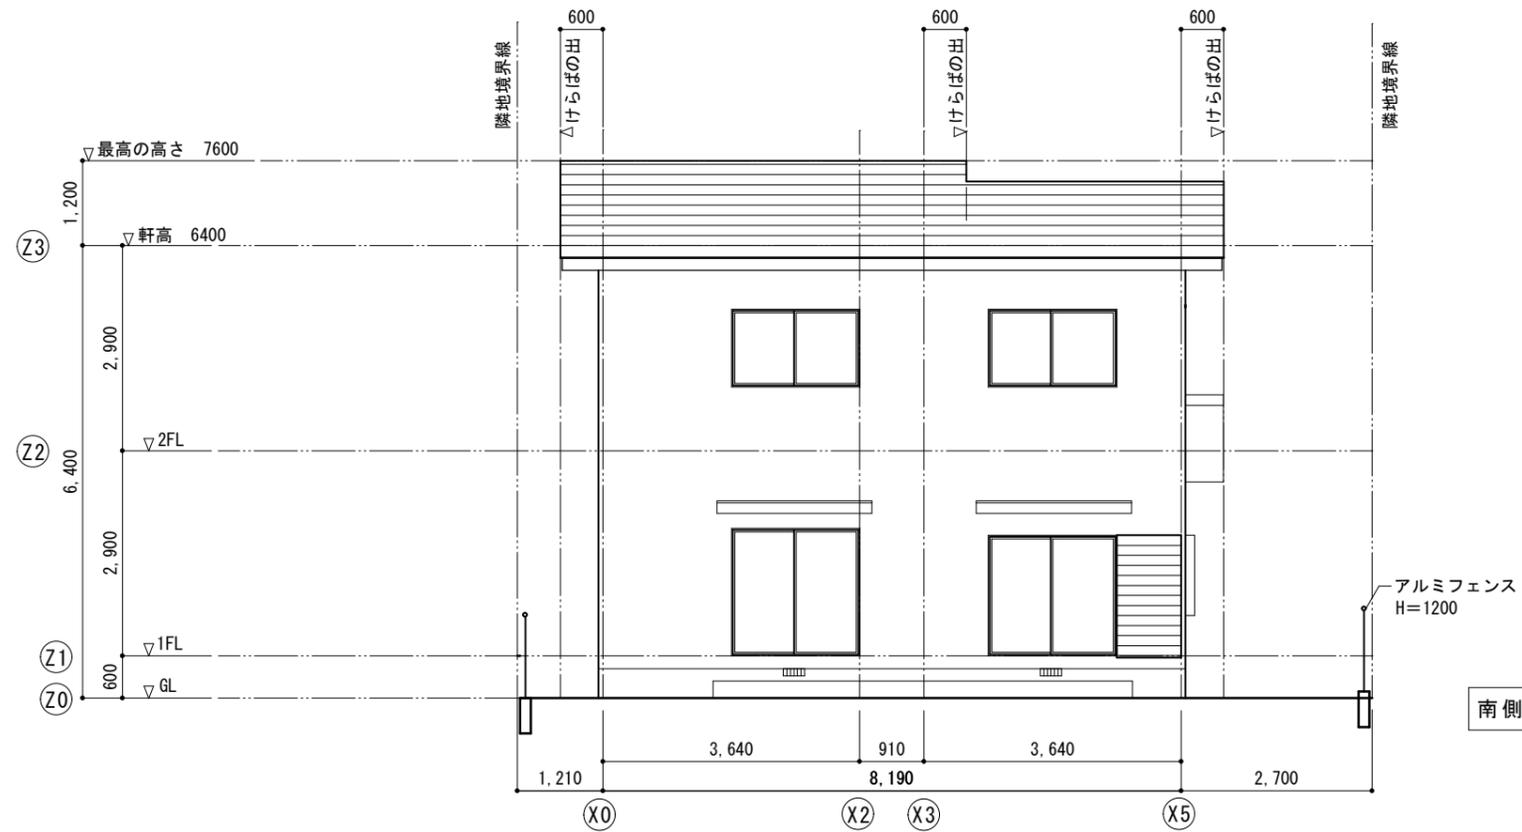

南側立面図 S=1:100

校名 大阪府立北大阪高等職業技術専門校		図名 立面図		番号 **	氏名 ** **	検図
課題名 木造2階建住宅		縮尺 1/100	作成日 06/20			