


南立面图 S 1 : 1 0 0

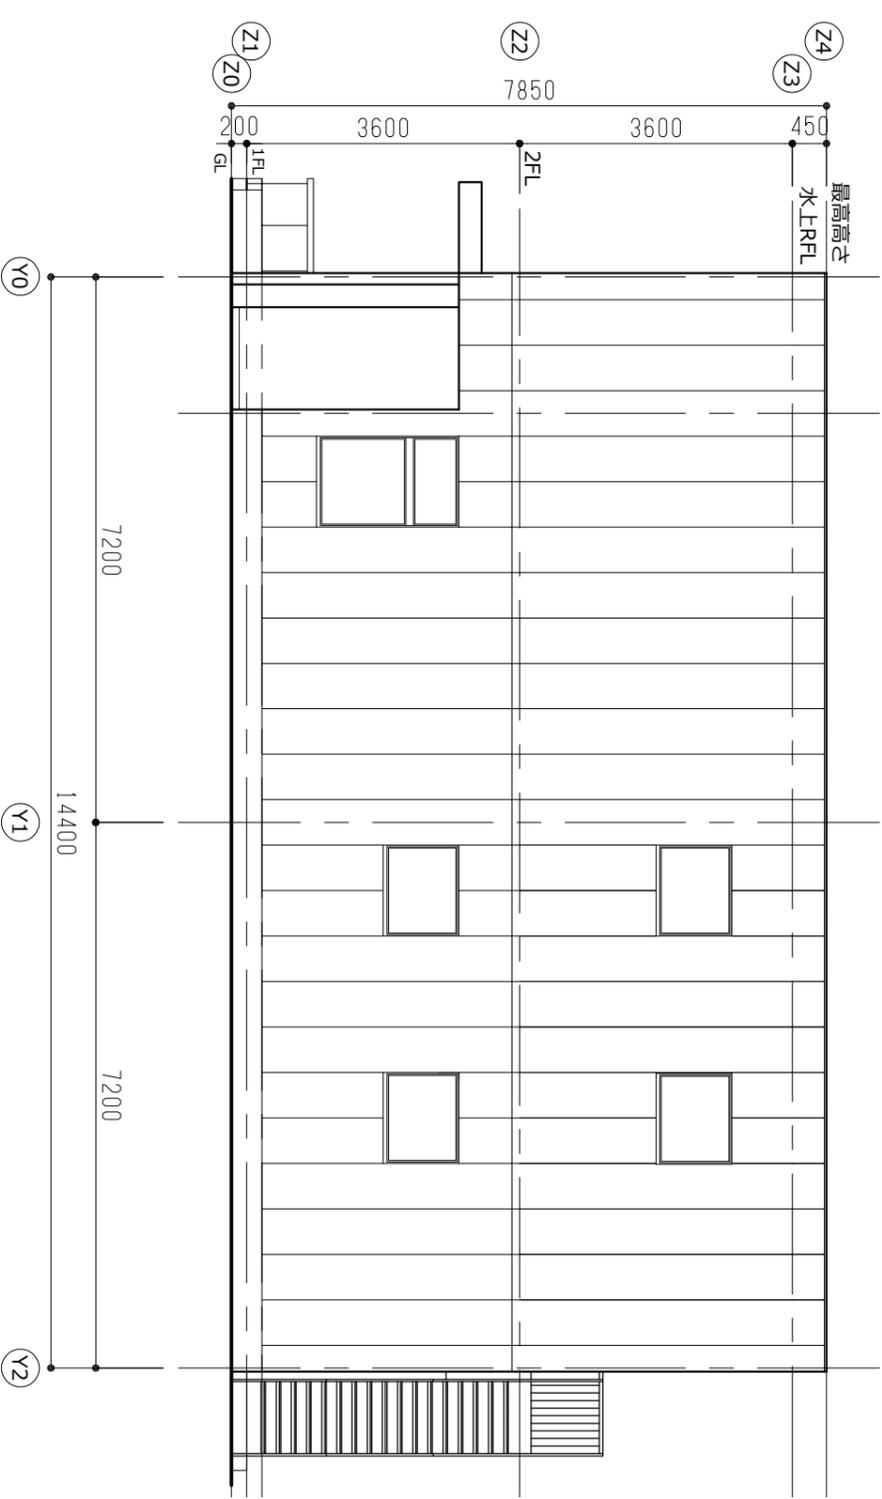

東立面图 S 1 : 1 0 0

校名		大阪府立北大阪高等職業技術専門学校		校名		大阪府立北大阪高等職業技術専門学校		校名		大阪府立北大阪高等職業技術専門学校	
課題名		2階建てS造集会場		縮尺		1 / 1 0 0		作成日		**	
縮尺		1 / 1 0 0		作成日		**		番号		**	
氏名		*** **		氏名		*** **		氏名		*** **	
検図				検図				検図			