


北立面图 S1:100

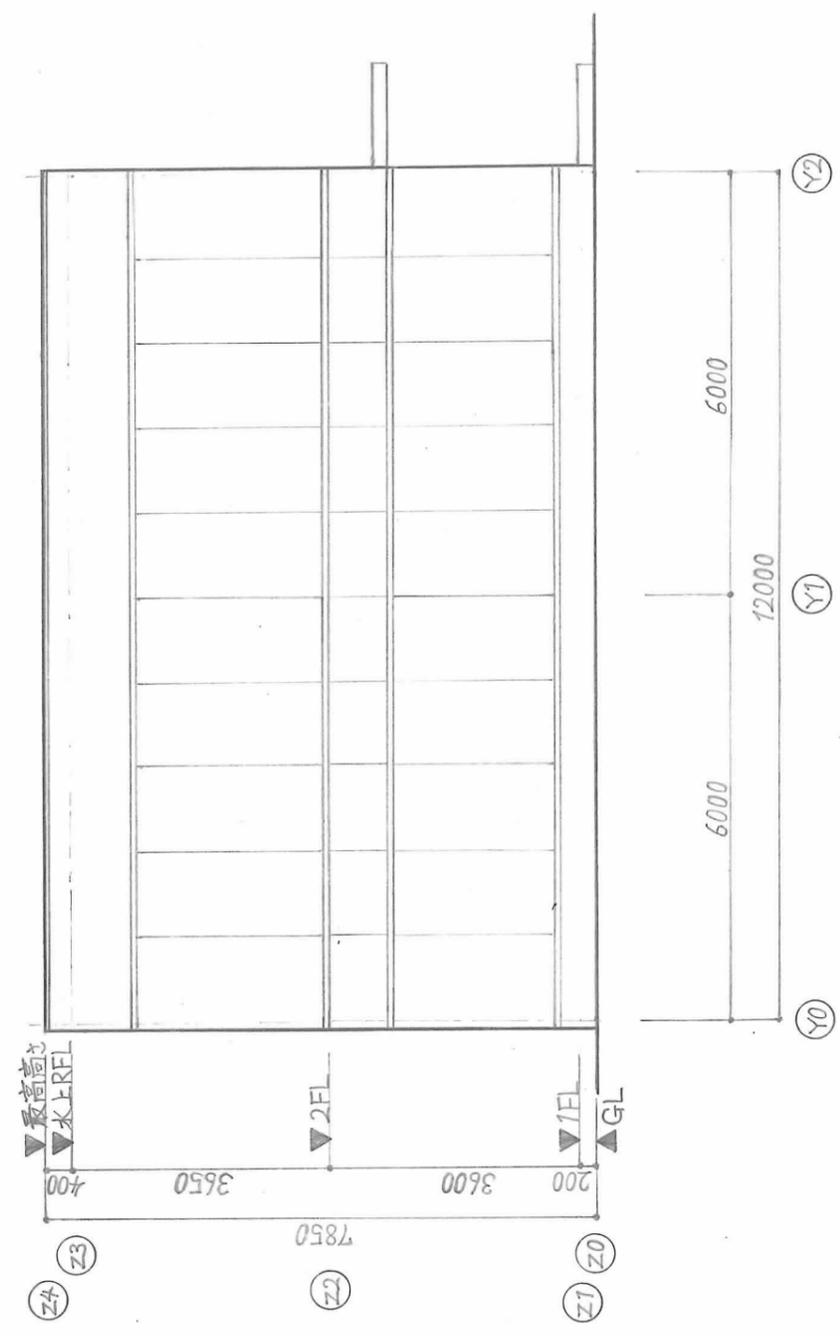

东立面图 S1:100

校名 大阪府立北大阪高等職業技術専門学校		图名 立面图		林名	校图
课名 RC造安事務所	縮尺 1/100	作成日 8/24	番号	氏名	
<div style="border: 1px solid black; border-radius: 50%; padding: 5px; display: inline-block;"> 檢 25.8.26 池口 </div>					