
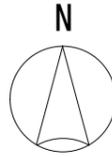


敷地面積

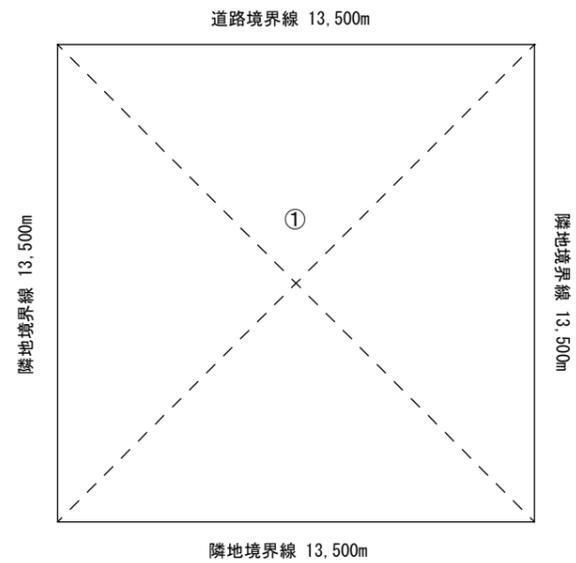


敷地面積表

①	$13,500 \times 13,500 = 182,250$
合計	182,250㎡

S=1/200

建築面積

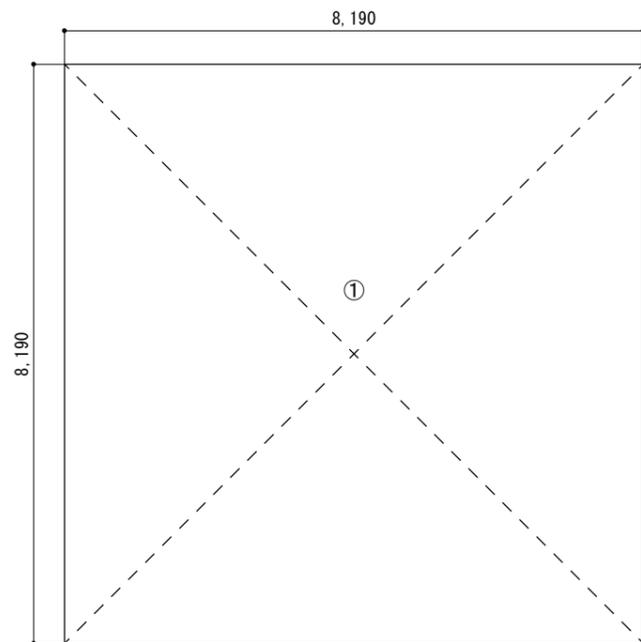


建築面積表

①	$8,190 \times 8,190 = 67,08$
合計	67,08㎡

S=1/100

1階床面積

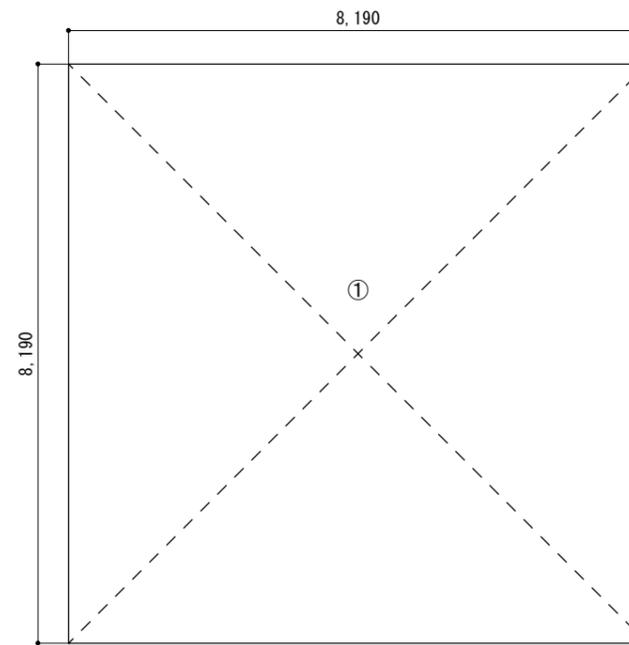


1階床面積表

①	$8,190 \times 8,190 = 67,08$
合計	67,08㎡

S=1/100

2階床面積

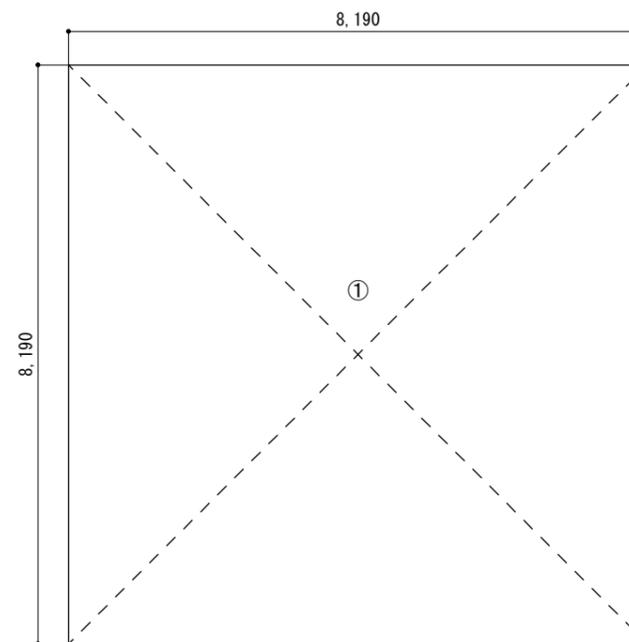

2階床面積表

①	$8,190 \times 8,190 = 67,08$
合計	67,08㎡

S=1/100

面積表

敷地面積	182.25㎡		
建築面積	67.08㎡	建蔽率	$67.08\text{㎡} / 182.25\text{㎡} \times 100 = 36.81\% \leq 40\%$
1階床面積	67.08㎡		
2階床面積	67.08㎡		
延べ床面積	134.16㎡		
容積対象床面積	134.16㎡	容積率	$134.16\text{㎡} / 182.25\text{㎡} \times 100 = 73.61\% \leq 100\%$

校名 大阪府立北大阪高等職業技術専門校

図名 面積表

番号 **

氏名 ** **

検 図

課題名 木造2階建住宅

縮尺 1/100・1/200

作成日 **/**