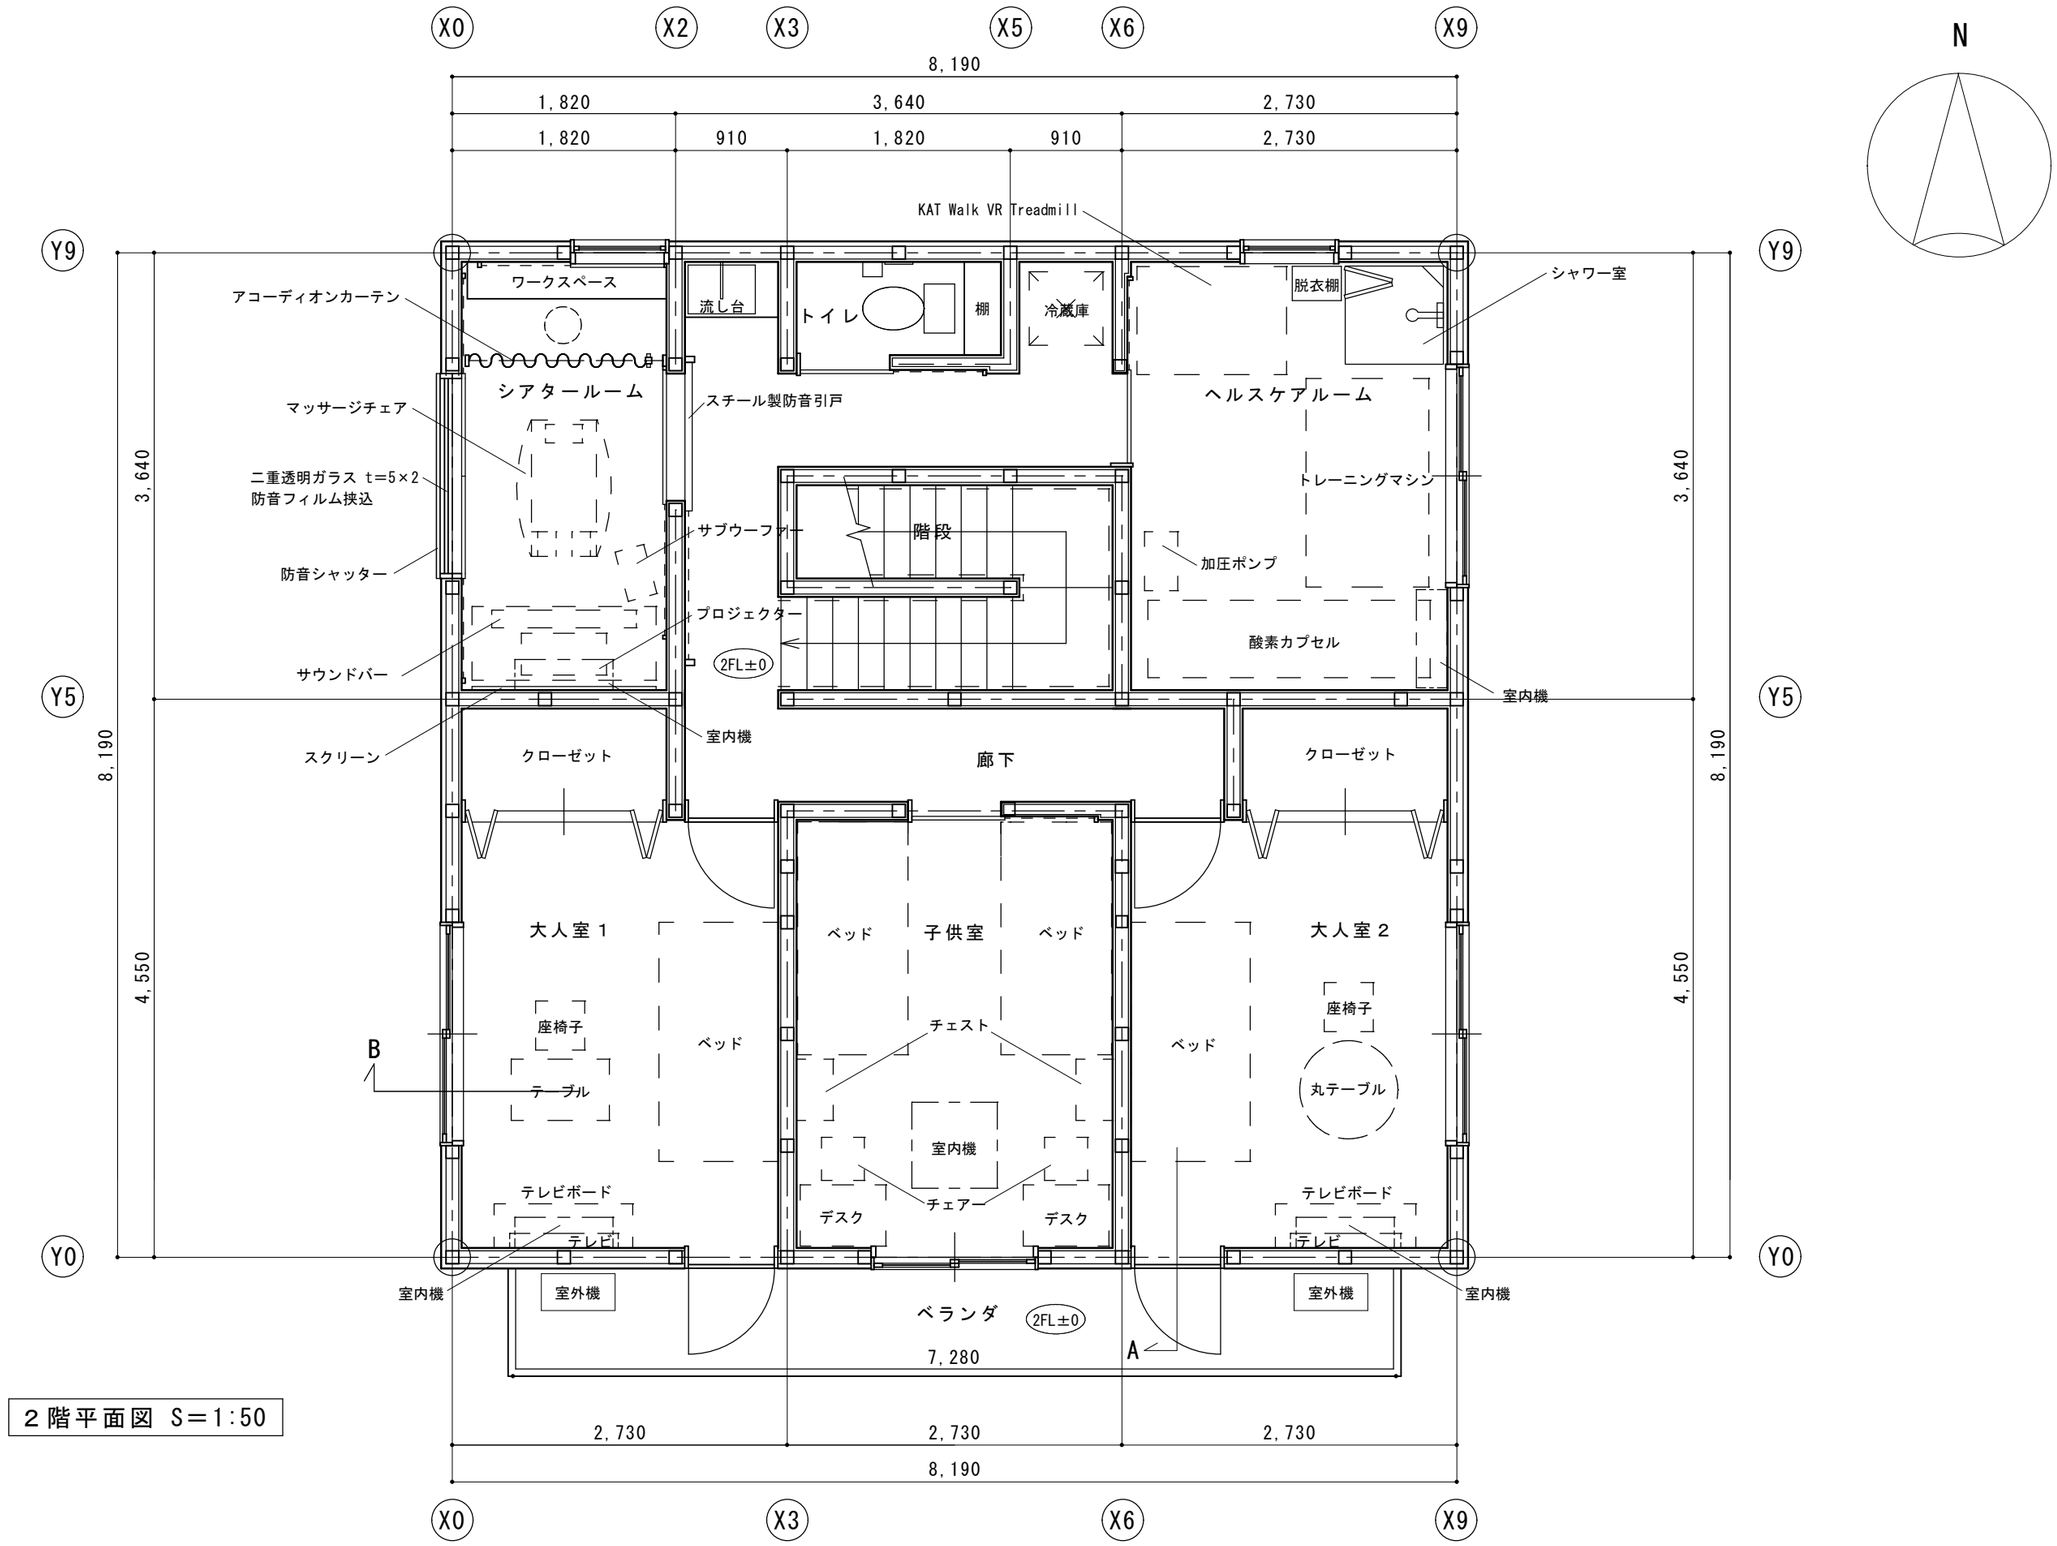

２階平面図 S＝1:50

校名 大阪府立北大阪高等職業技術専門校	図名 ２階平面図		番号	氏名	検図
課題名 木造２階建住宅	縮尺 1/50	作成日 **/**	**	** **	