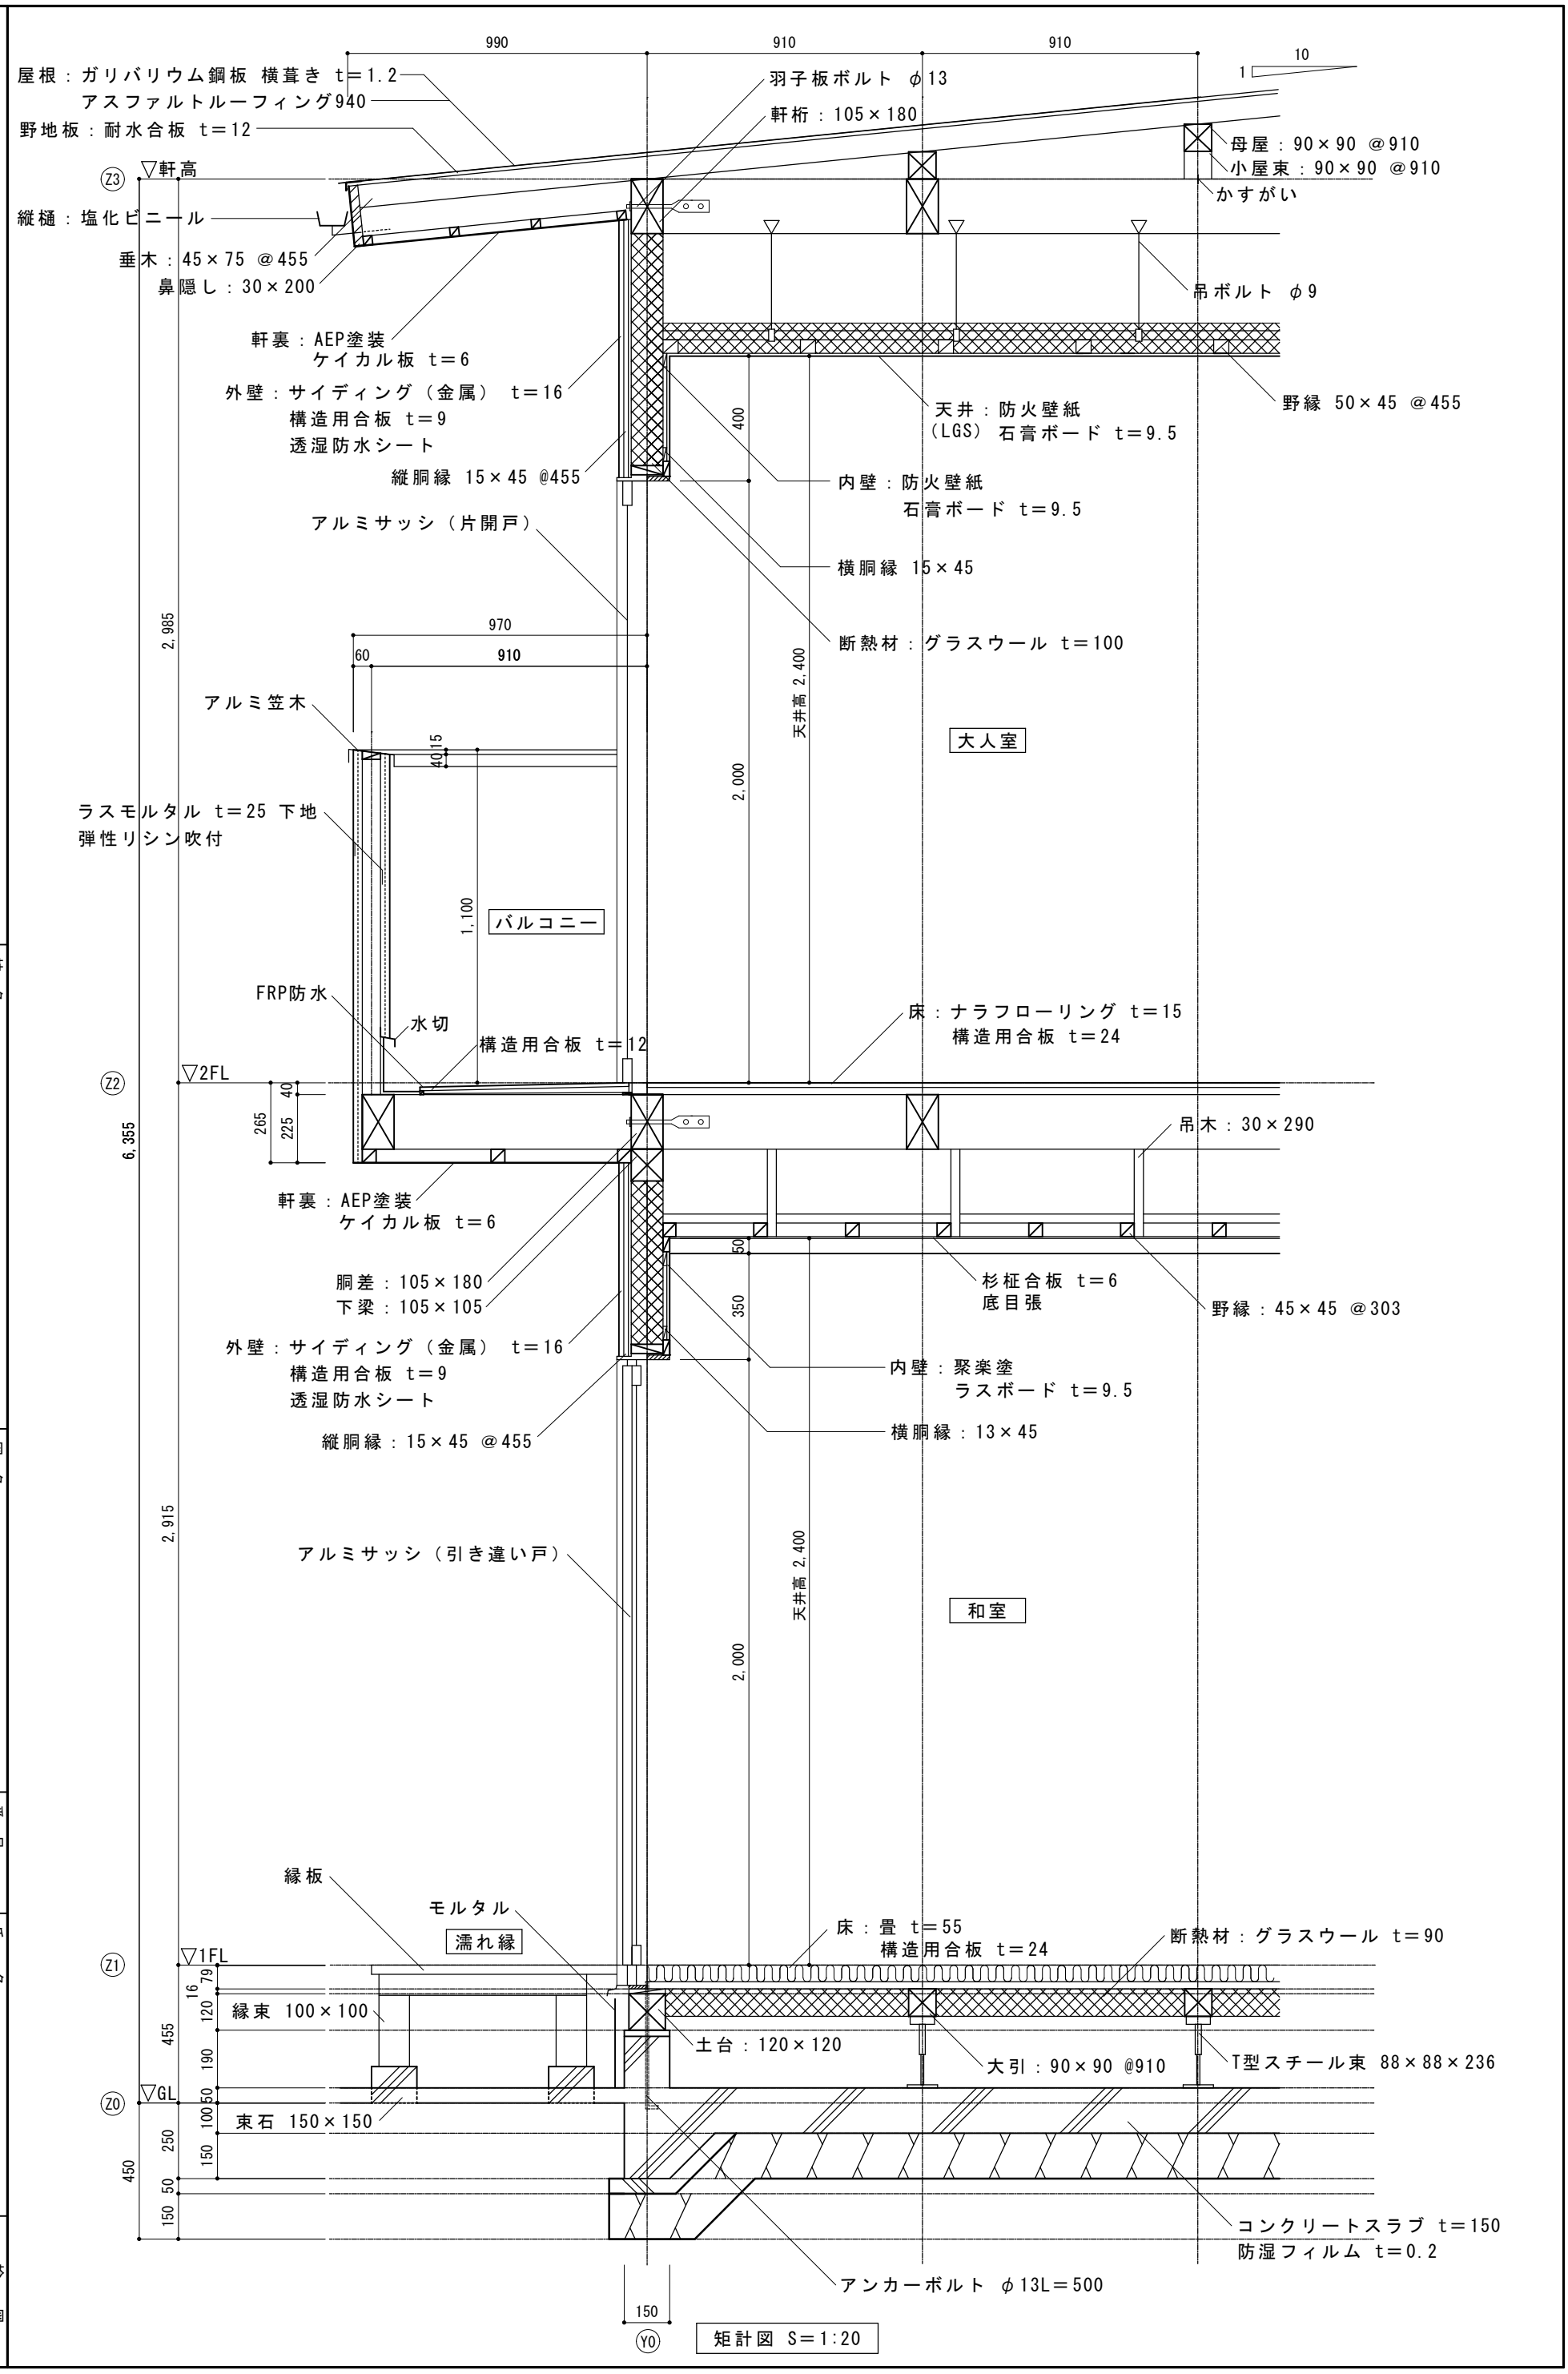

校名	大阪府立北大阪高等職業技術専門校
課題名	木造２階建住宅
図名	****
縮尺	1/20
作成日	**/**
番号	**
氏名	** **
検図	