


小屋伏図 S=1:100

- 特記無き限り
1. 軒桁：米松（無等級材）120×180
 2. 小屋梁：米松（無等級材）120×180
 3. 火打ち梁：米松（無等級材）90×90
 4. 小屋束：米松（無等級材）105×105
 5. 外周横架材端部仕口は下記による
(イ) 大入れ蟻掛け+羽子板ボルト

- 凡例
- 通し柱位置を示す
 - × 下階の柱を示す
 - 小屋束を示す

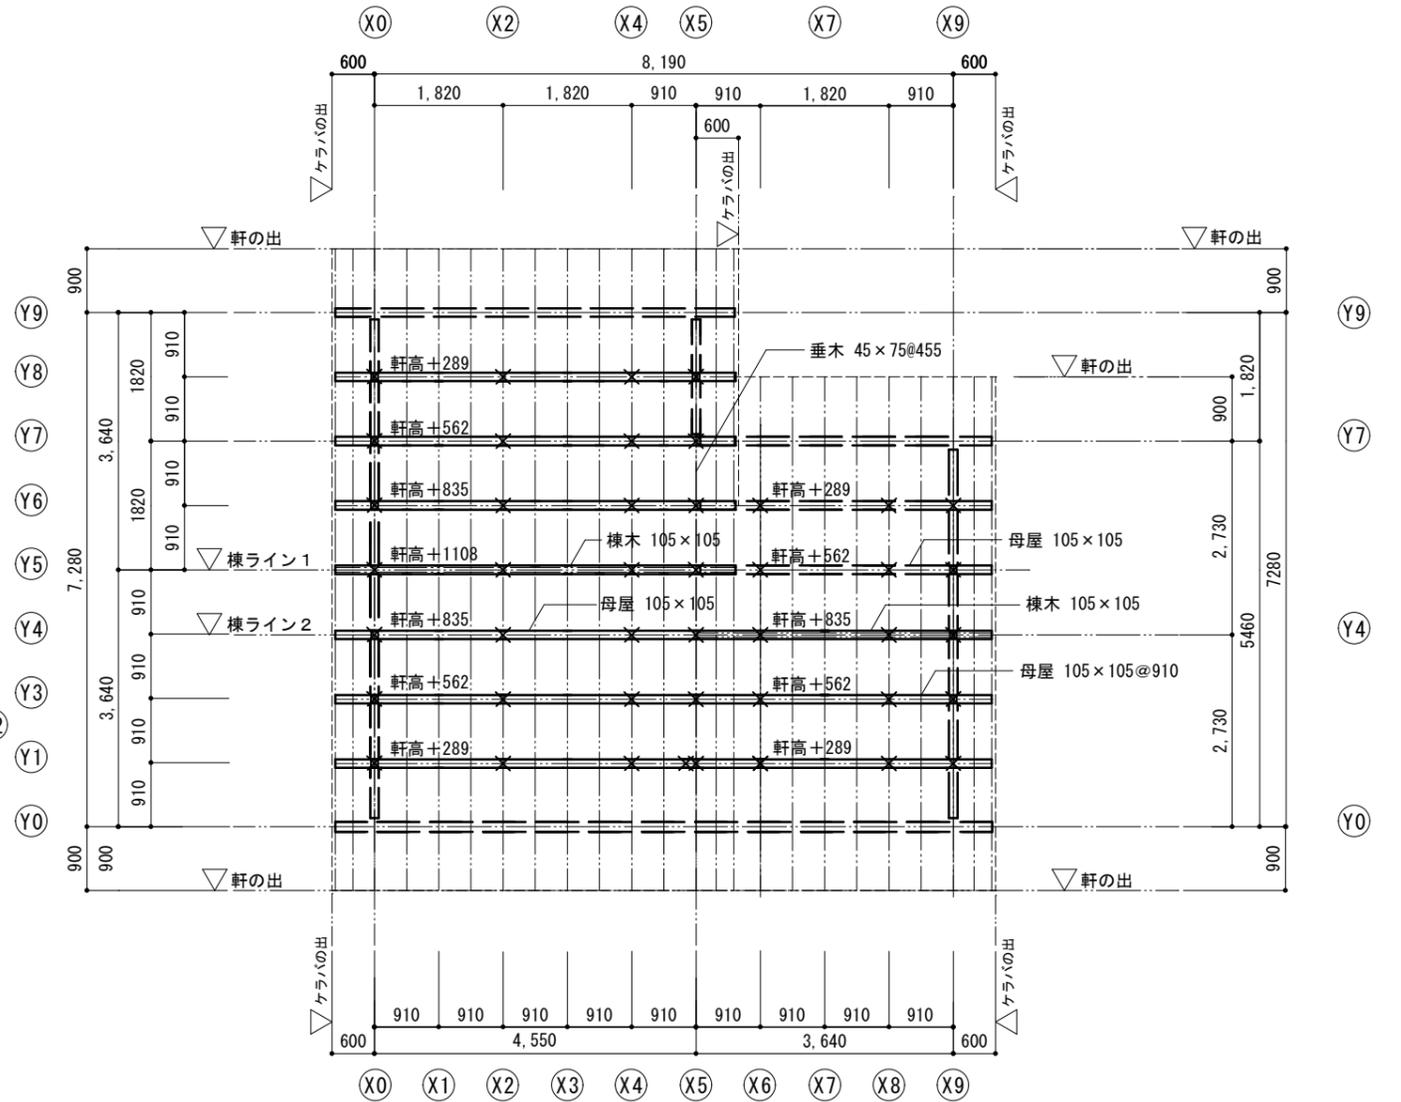

屋根伏図 S=1:100

- 特記無き限り
1. 棟木：米松（無等級材）105×105
 2. 母屋：米松（無等級材）105×105 @910以下
 3. 小屋束：米松（無等級材）105×105
 4. 垂木：米松（無等級材）45×75 @455以下
 5. 野地板：構造用合板（特類）t12 釘打ち N65@150以下
 6. 屋根葺き材は住宅用化粧スレート葺きとする

- 凡例
- × 小屋束を示す

校名	大阪府立北大阪高等職業技術専門校		図名	小屋伏図・屋根伏図		番号	**	氏名	** **	検図
課題名	木造2階建住宅		縮尺	1/100	作成日	08/11				