


校名	大阪府立北大阪高等職業技術専門学校
課題名	2階建てS造集会場
縮尺	1/30
作成日	***
番号	***
氏名	***
検図	

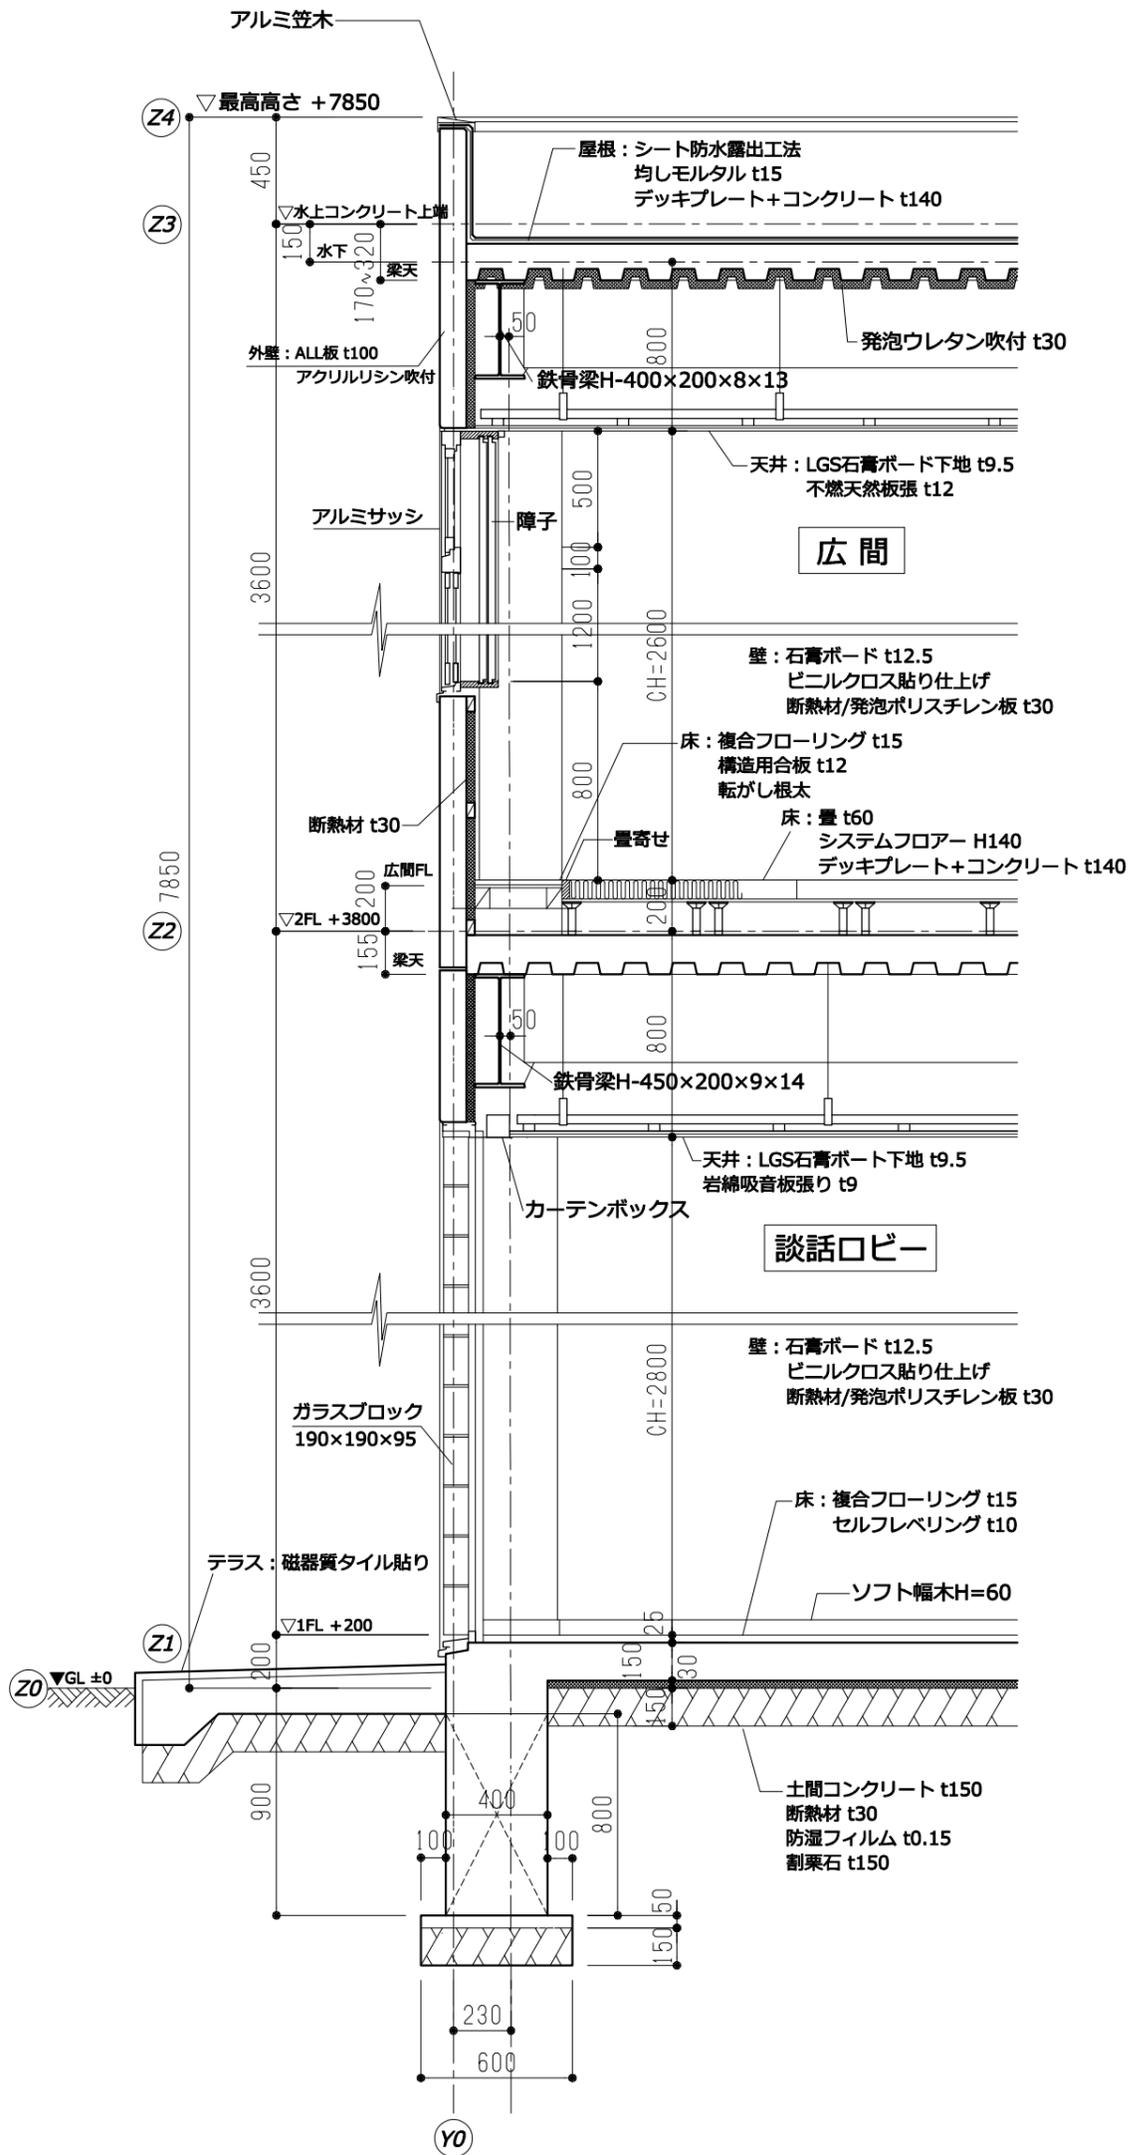

矩計図 (B-B') S1 : 30