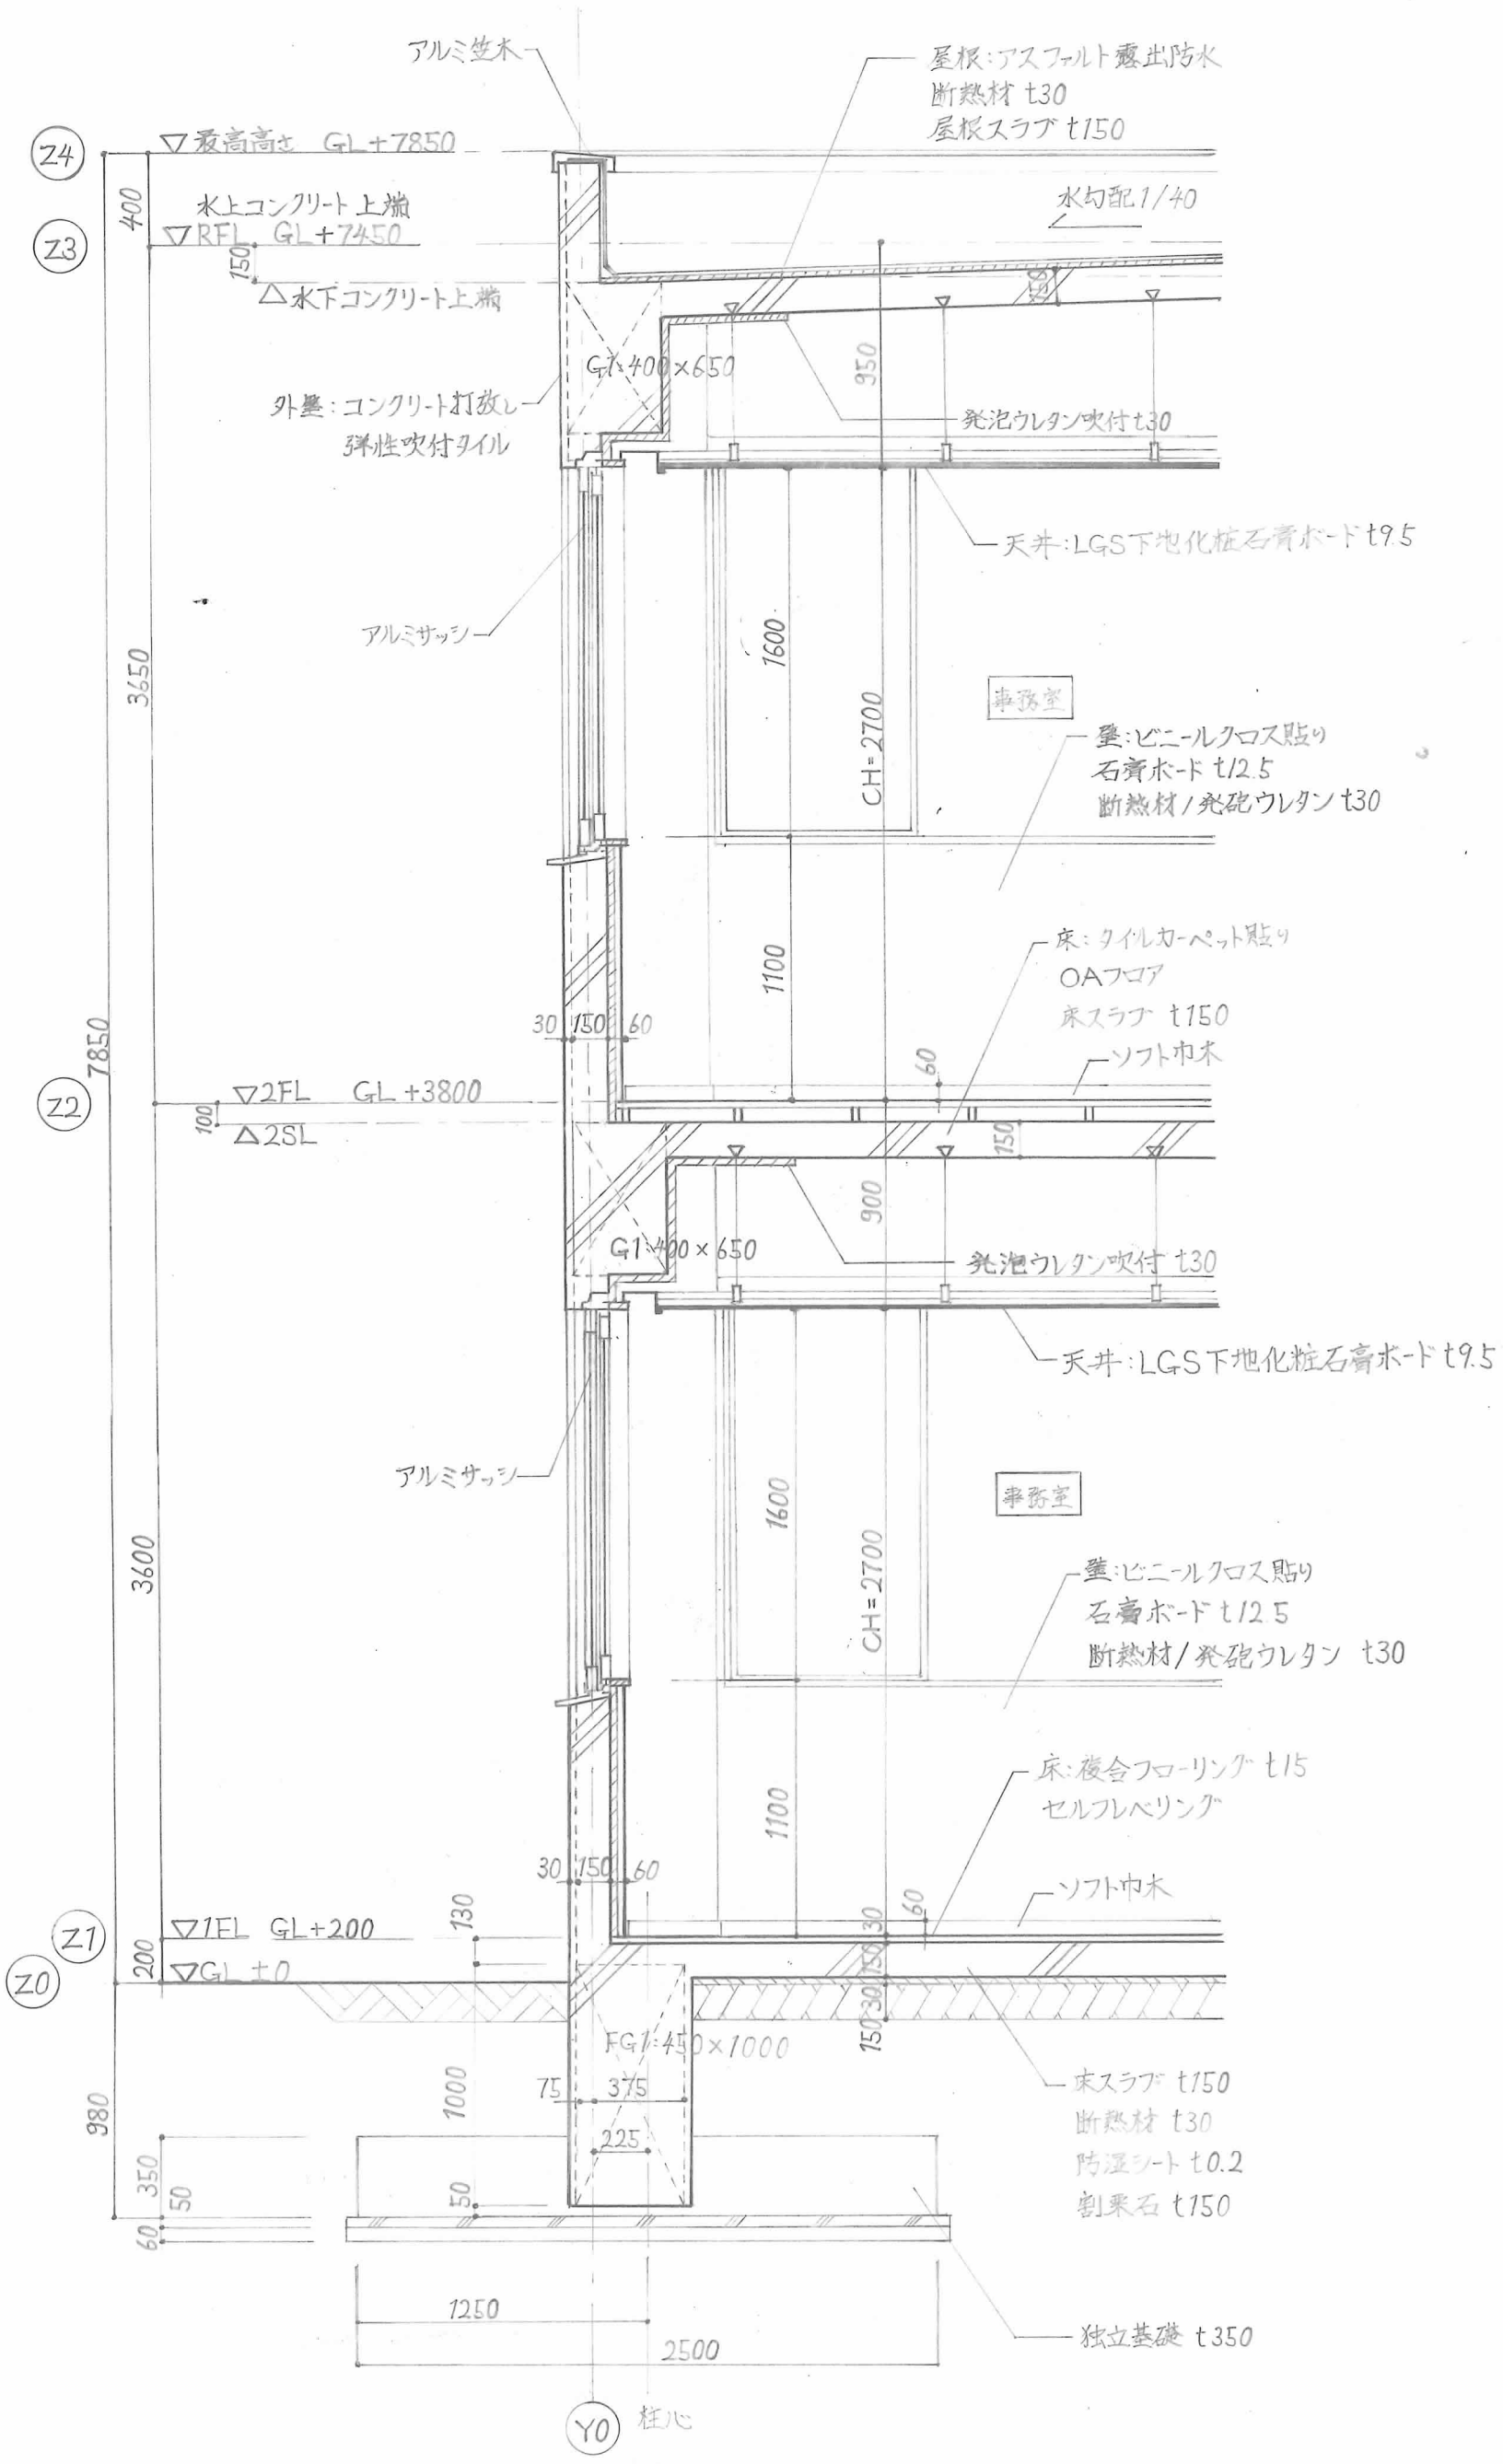

矩計図(C-C') S1:30

校名	大阪府立北大阪高等職業技術専門校
課題名	RC造実習所
図名	矩計図
縮尺	1/30
作成日	8/26
教官	
氏名	
検図	検 '25.8.26 池口